



ЗАБЕЛЕЖИ:

1. Всички размери са в сантиметри.
2. Всички етажни коти са в метри.
3. Височината на вратите да се мери от кога готов под.
4. Подпрозоречният парапет се мери от кога готов под.

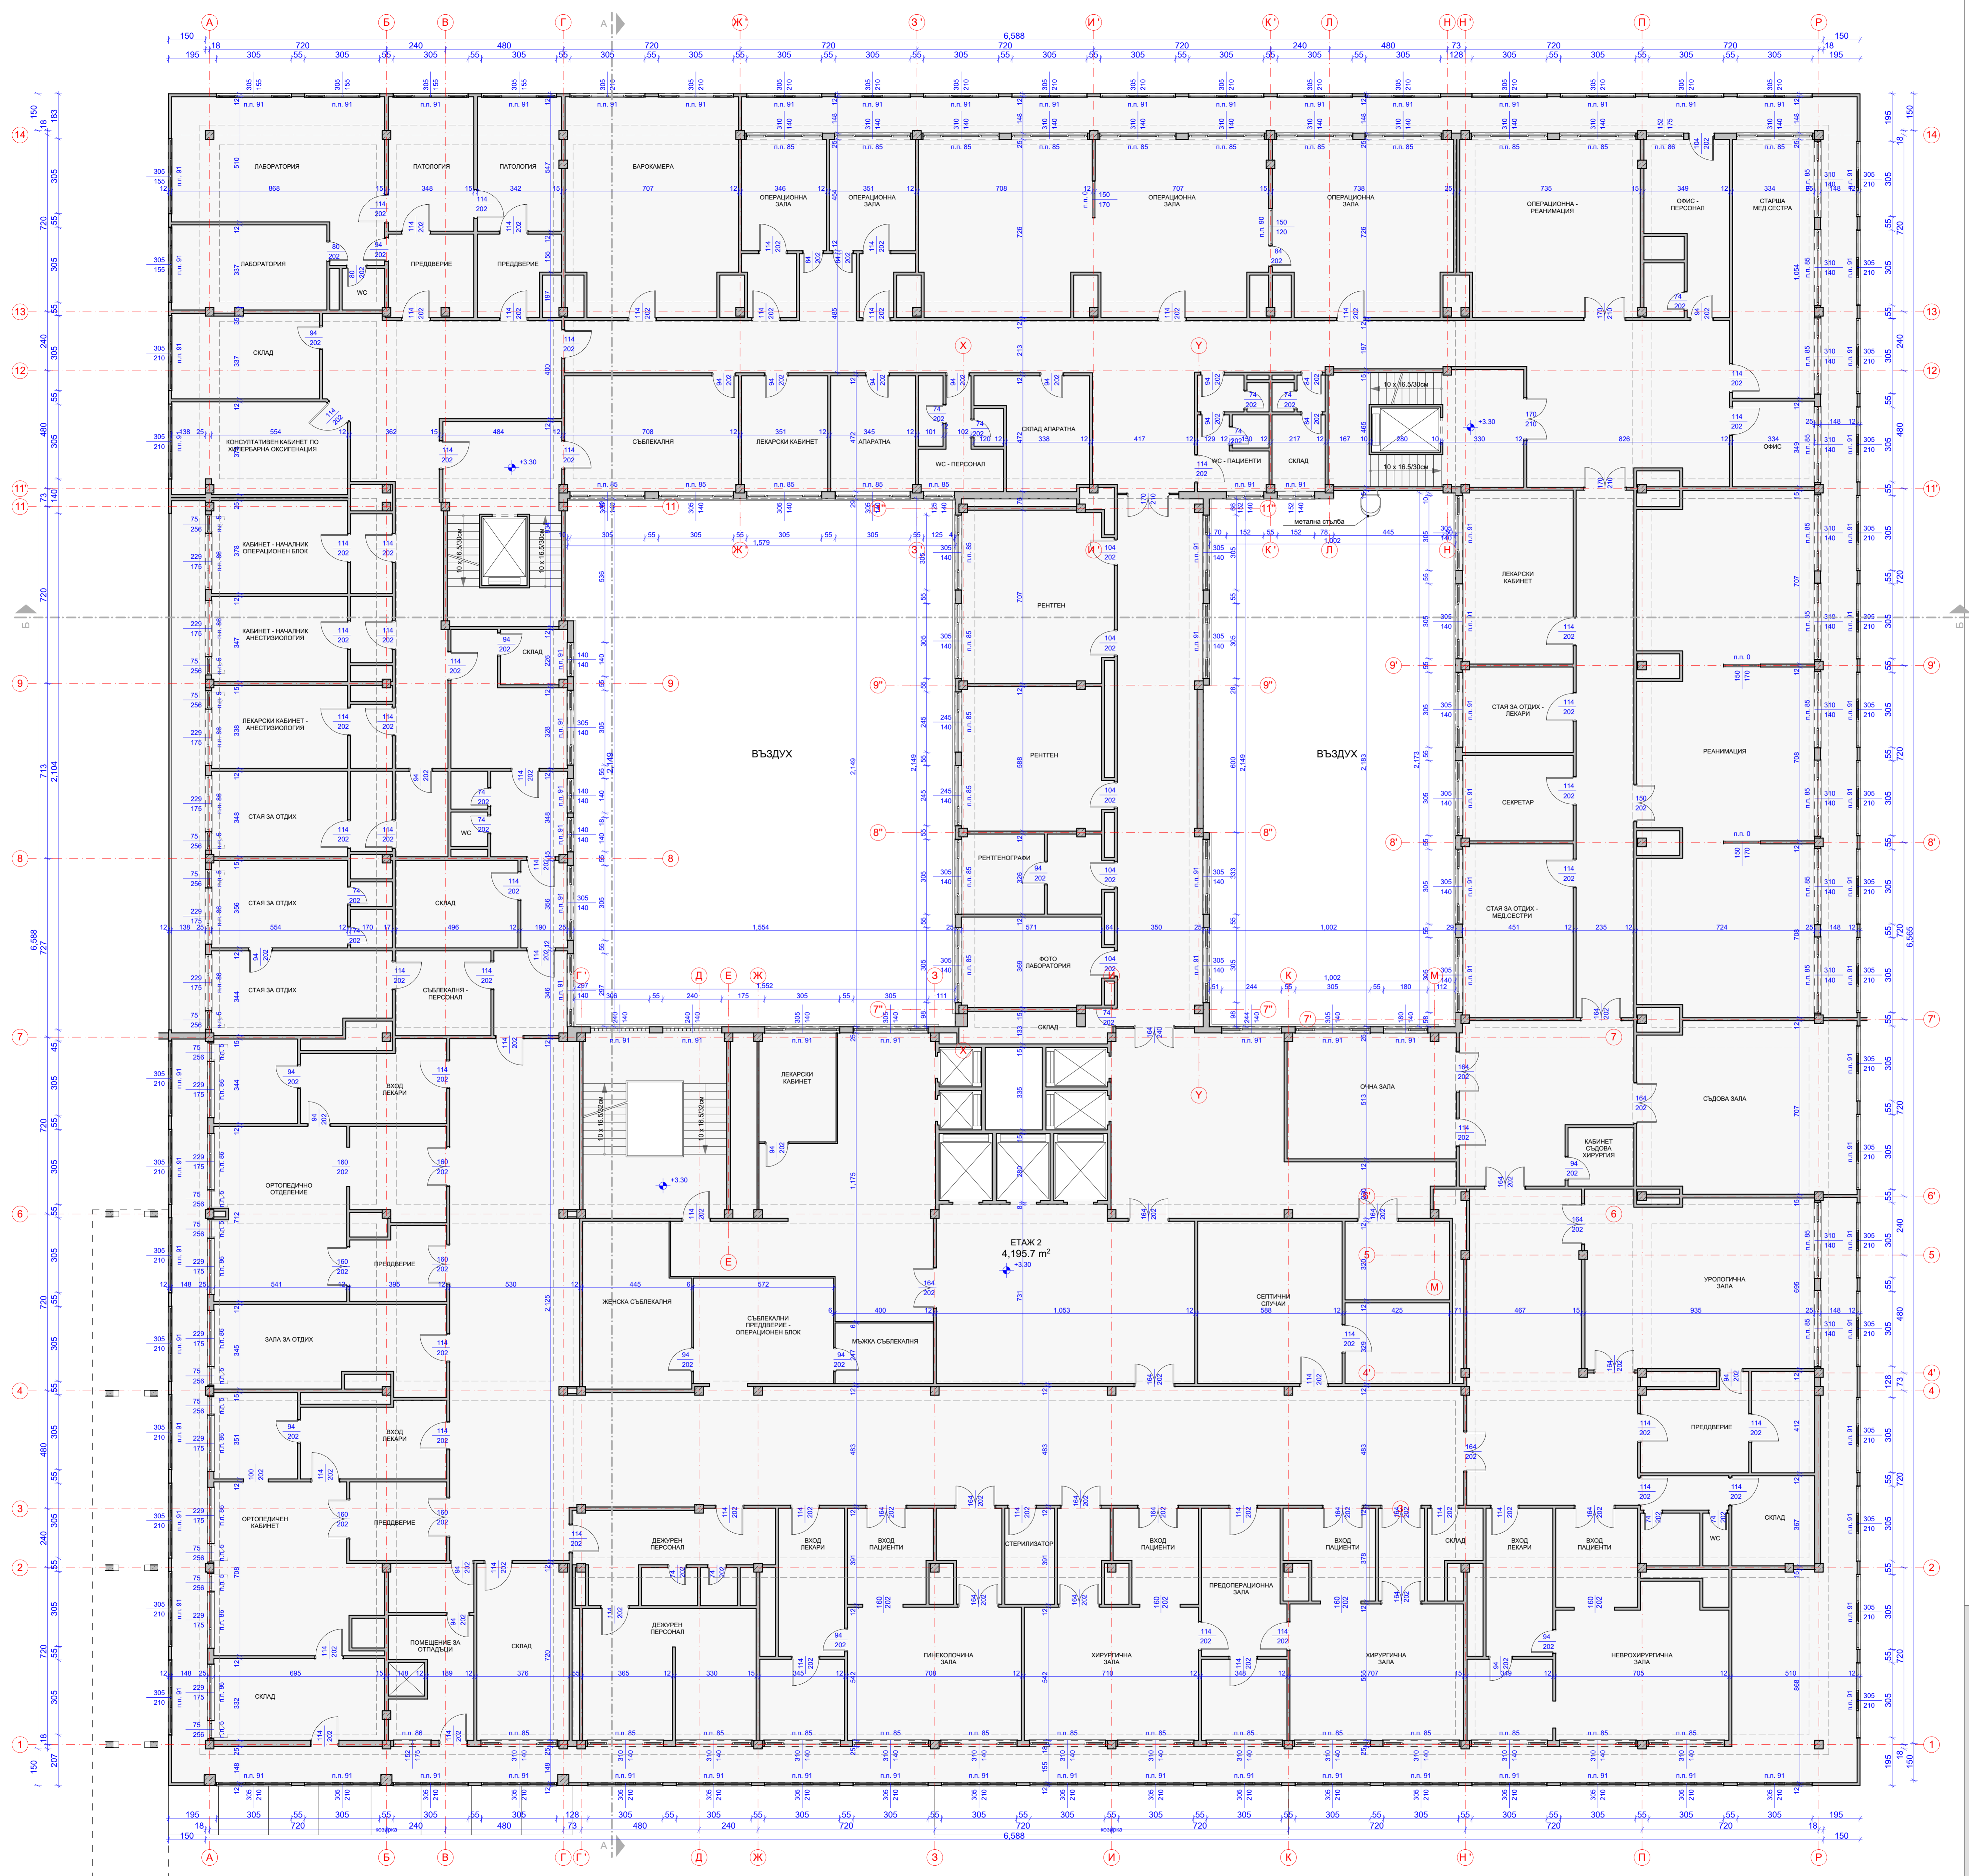

ЗП БЛОК 7 КОТА +3.30: 4195.7 m²

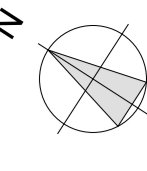

Обект:	Архитектурно заснемане на сградния фонд на "УМБАЛ - БУРГАС" АД в УПИ "Зорница" гр. Бургас		
Изпълнител:	"УМБАЛ - БУРГАС" АД		
Община:	БУРГАС		
Описание:	Разпределение кота +3.30	Блок 7	
Фаза:	АРХ. ЗАСНЕМАНЕ	Лист:	4/18
Мащаб:	1:100	Дата:	09.2019 г.

ЧАСТ АРХИТЕКТУРА:

Проектант:

Чл.36а, ап.3 ЗОП