
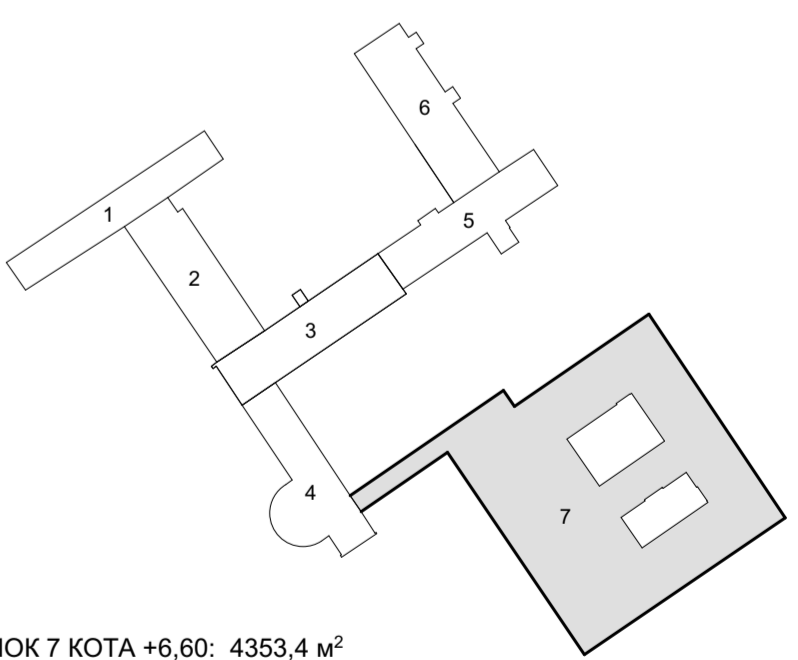
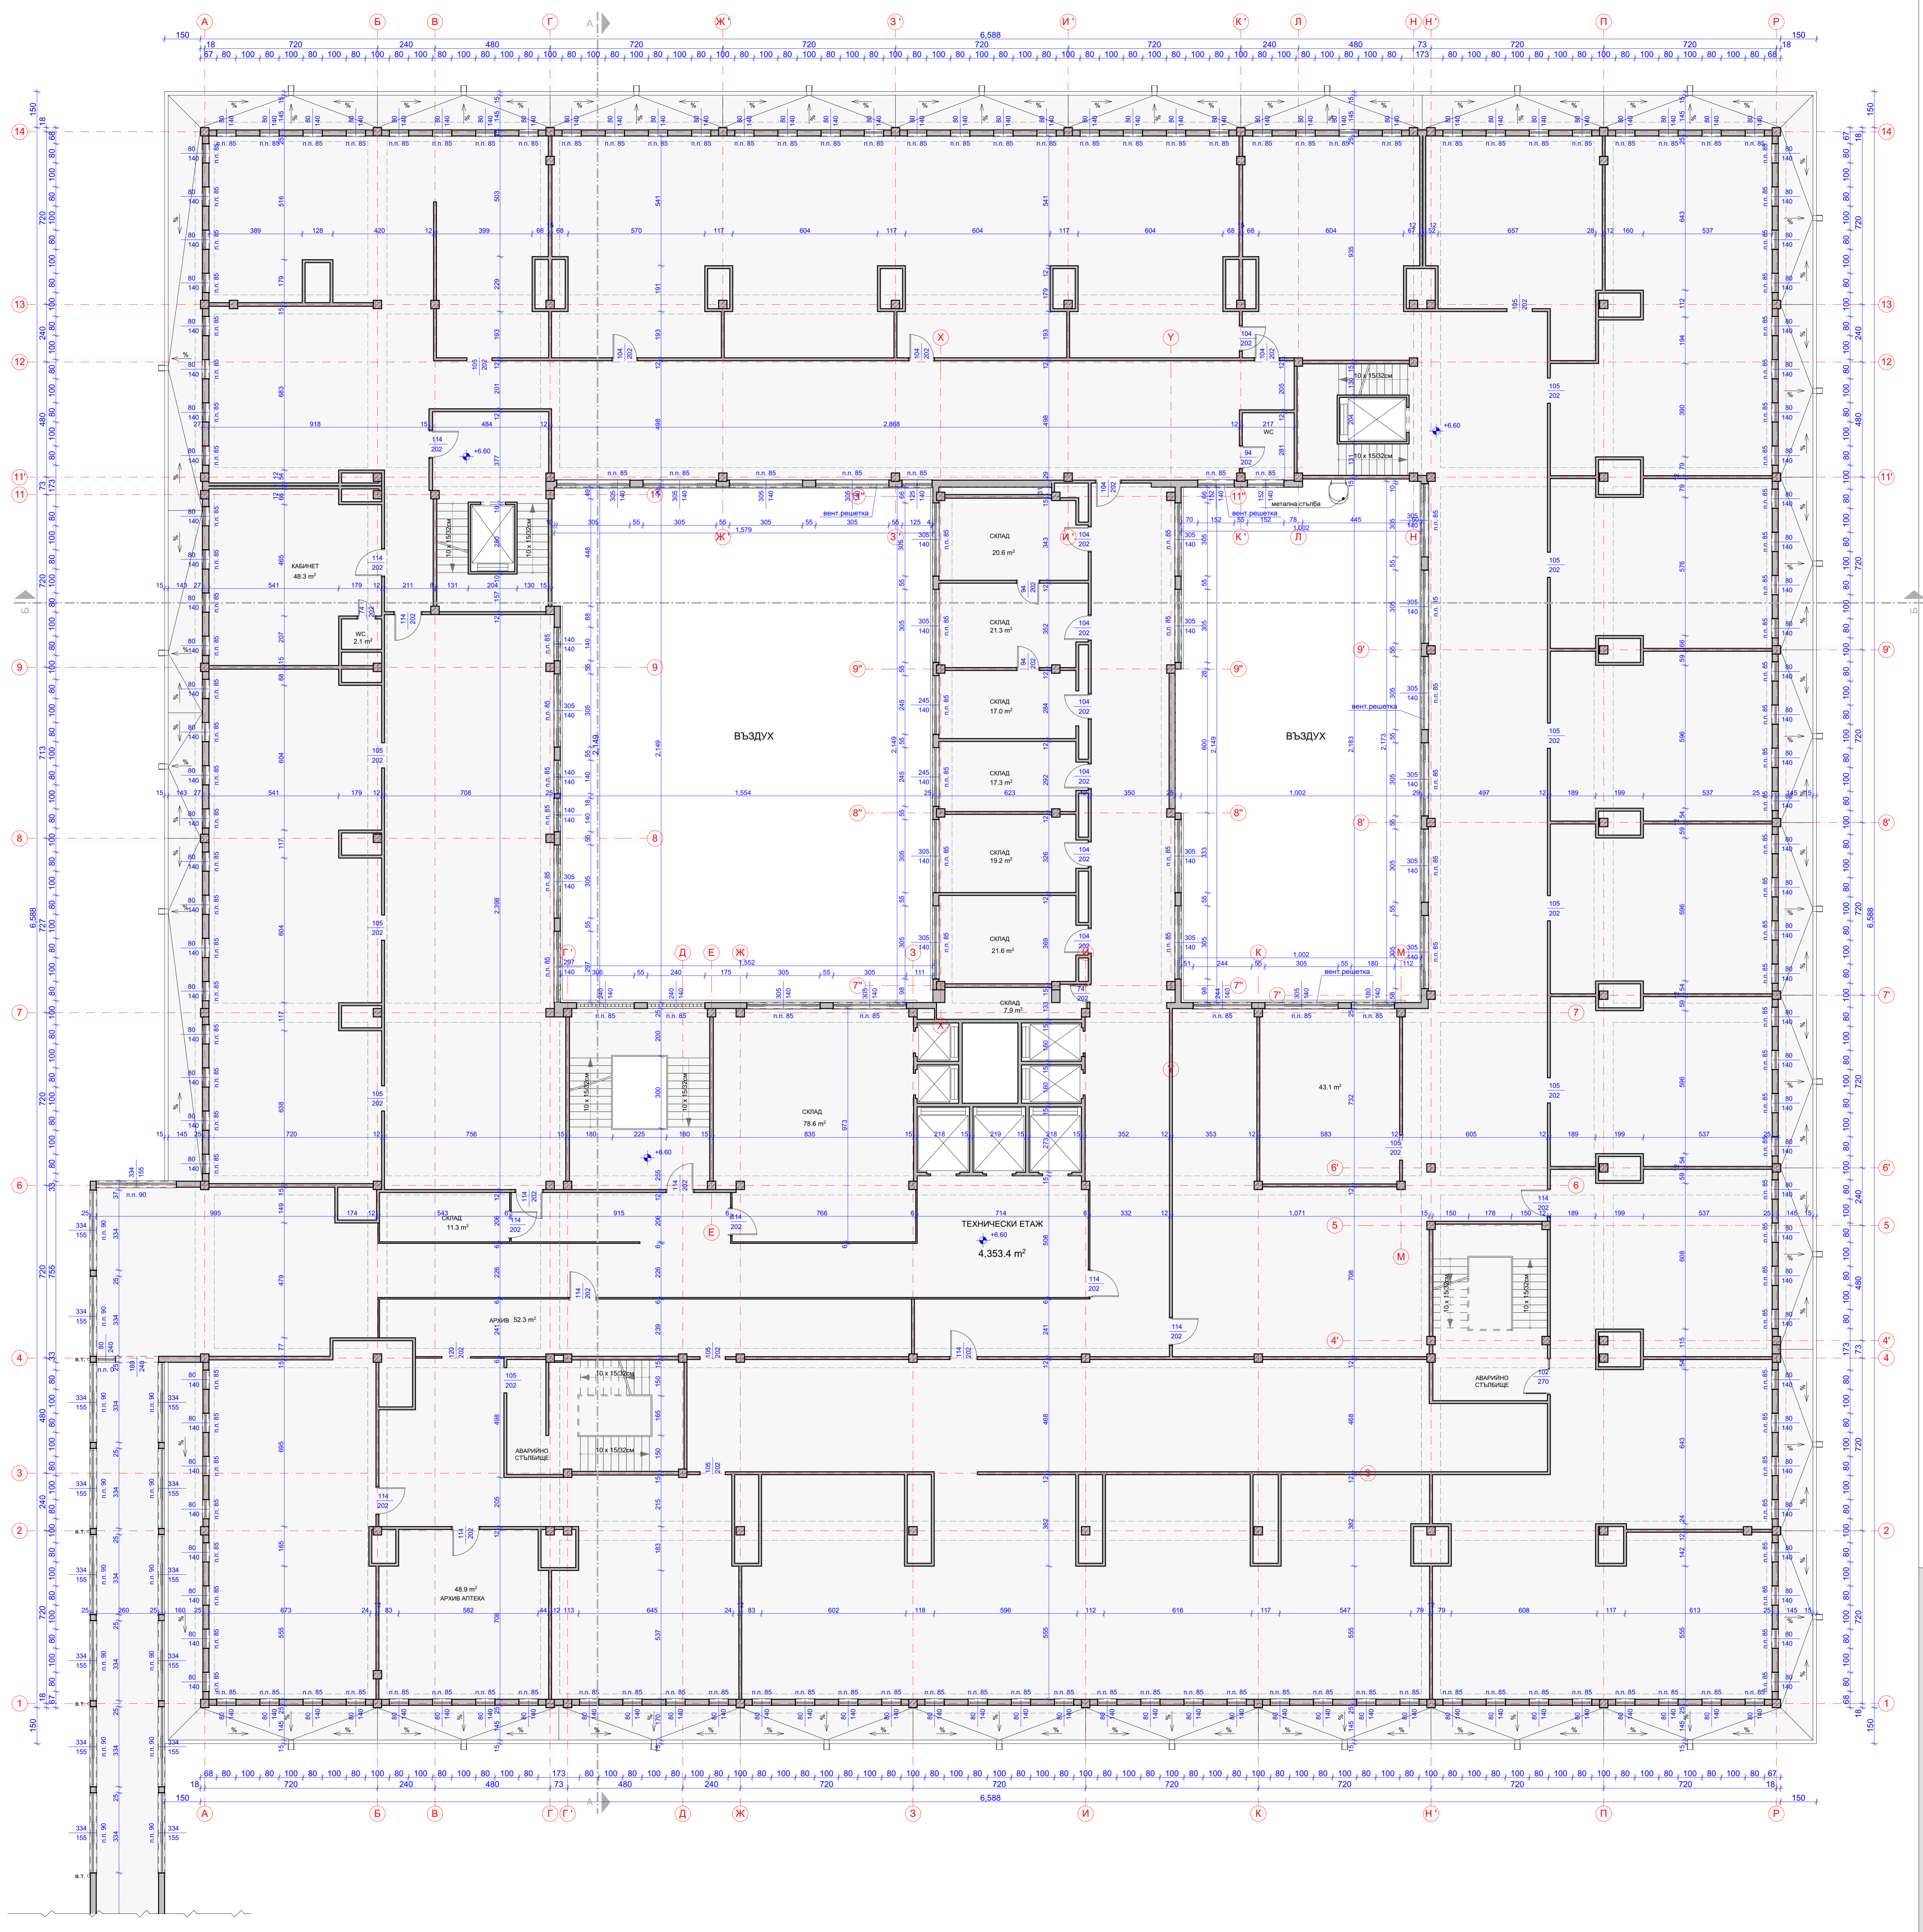


ЗАБЕЛЕЖКИ:

1. Всички размери са в сантиметри.
2. Всички етажни коти са в метри.
3. Височината на вратите да се мери от кога готов под.
4. Подпрозоречният парапет се мери от кога готов под.

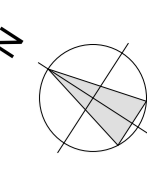

ЗП БЛОК 7 КОТА +6.60: 4353.4 м²

Jproject Ltd. ИК 0887928957

Обект:	Архитектурно заснемане на сградния фонд на "УМБАЛ - БУРГАС" АД в УПИ "Зорница", кв. 4а, по плане на ж.к. "Зорница" гр. Бургас		
Въложител:	"УМБАЛ - БУРГАС" АД		
Община:	БУРГАС		
Описание:	Разпределение кота +6.60	Блок 7	
Фаза:	АРХ. ЗАСНЕМАНЕ	Лист:	5/18
Мащаб:	1:100	Дата:	09.2019 г.

ЧАСТ АРХИТЕКТУРА:

Проектант: Чл.36а, ан.3 ЗОП