
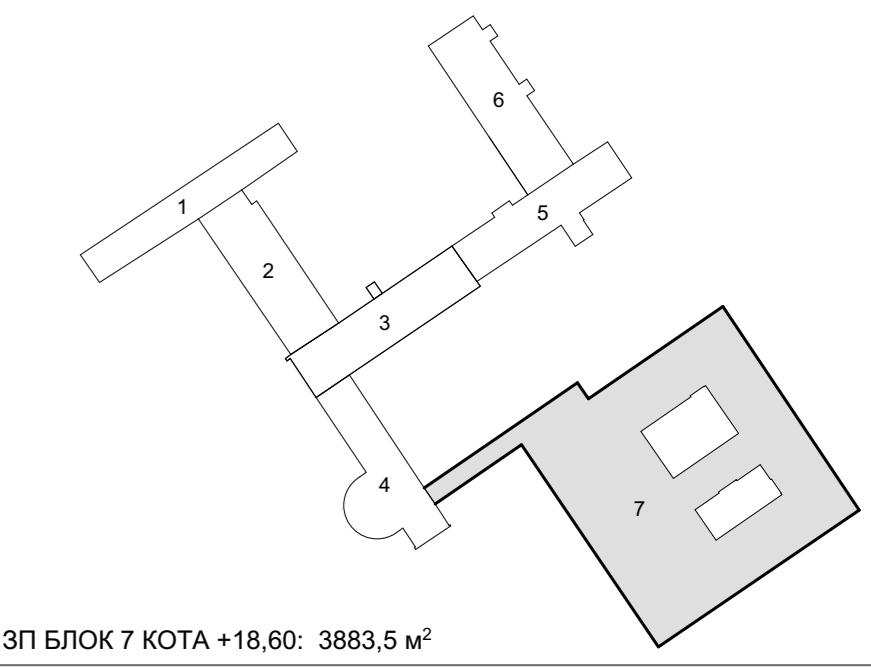
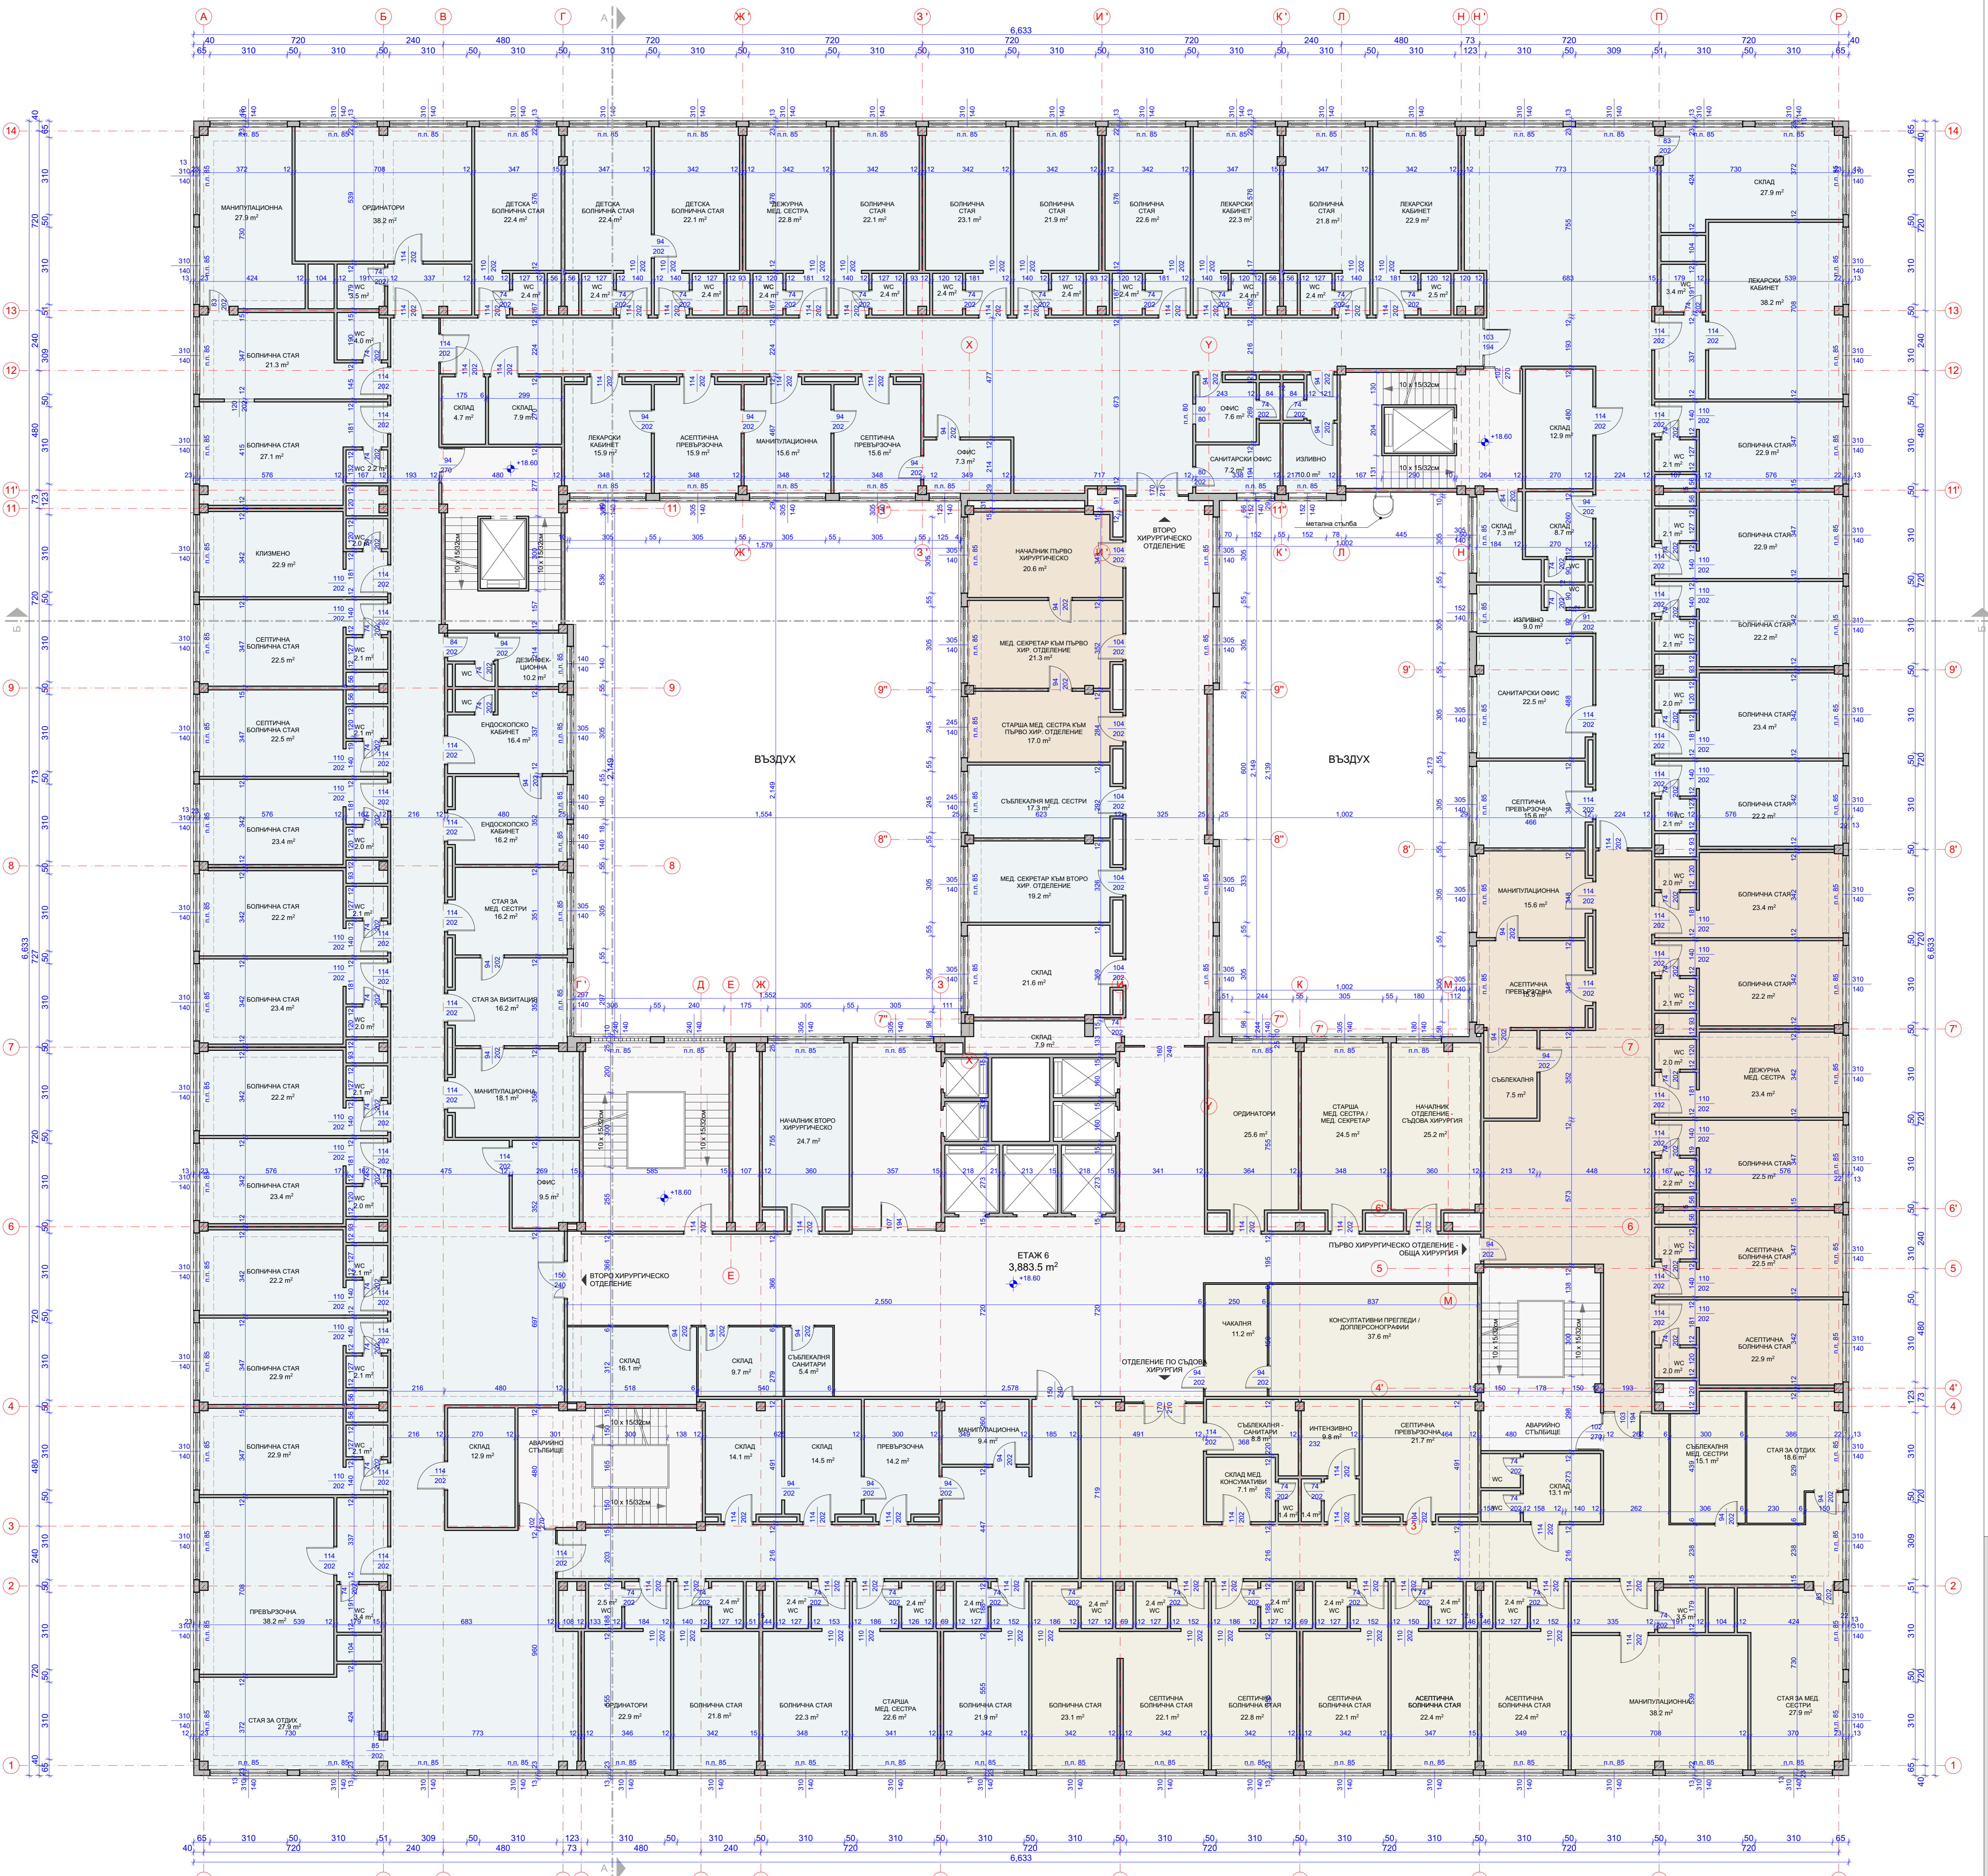


ЗАБЕЛЕЖКИ:

1. Всички размери са в сантиметри.
2. Всички етажи коти са в метри.
3. Височината на вратите да се мери от kota готов под.
4. Подпоросечният пераз се мери от kota готов под.

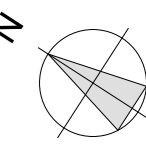

ЗП БЛОК 7 КОТА +18.60: 3883.5 м²

Jproject Ltd. тел. 0887265951

| | | | |
|-------------|--|-------|------------|
| Обект: | Архитектурно заснемане на сградния фонд на "УМБАЛ - БУРГАС" АД в УТИ в кв. Бончан, кв. 4а, по плана на к.к. "Зорница" гр. Бургас | | |
| Възложител: | "УМБАЛ - БУРГАС" АД | | |
| Община: | БУРГАС | Блок: | 7 |
| Описание: | Разпределение кота +18.60 | Лист: | 9/18 |
| Фаза: | АРХ. ЗАСНЕМАНЕ | Дата: | 09.2019 г. |
| Масщаб: | 1:100 | | |

ЧАСТ АРХИТЕКТУРА:

Проектант: Чл.36а, ап.3 ЗОП